

INSCRIPCIÓN: 2-15-3042-2011
Fecha: 25/08/2011 10:50:39
Autor: JUAN CARLOS ESQUIVEL RODRIGUEZ
7254D09B3ED3FA62341C399D0340FF

REGISTRO NACIONAL
REPÚBLICA DE COSTA RICA

REGISTRO NACIONAL
OFICINA REGIONAL DE CIUDAD QUESADA
CERTIFICA:


Que la presente copia es fiel del plano original catastrado

26 JUL. 2016

Catastro Nacional
1-2649512
23/08/2011 09:55:04
Reingreso

NOTA:
DEL FOLIO REAL 2-477308-000 SE SEGREGA 38.66m²
DEL FOLIO REAL 2-462504-000 SE SEGREGA 26.18m²
DEL FOLIO REAL 2-257300-000 SE SEGREGA 243.16m²

DERROTERO		
LINEA	AZIMUT	DISTANCIA
1 - 2	96°36'00"	9.12m
2 - 3	354°38'18"	34.60m
3 - 4	276°36'00"	9.12m
4 - 1	174°38'18"	34.60m

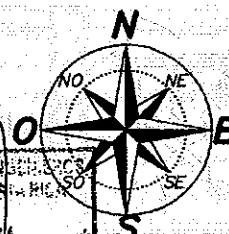


COLEGIO FEDERADO DE INGENIEROS Y ARQUITECTOS DE COSTA RICA
* 23 AGO 2011 *
ANOTADO

MUNICIPALIDAD DE UPALA


DESPUES DE INSPECCION DE CAMPO DOY FE QUE EL PRESENTE DOCUMENTO CUMPLE CON LOS REQUERIMIENTOS ESTABLECIDOS POR ESTA MUNICIPALIDAD, TANTO PARA LOS ACCESOS DE SERVIDUMBRE Y SUS SEGREGACIONES, TAMBIEN QUE LAS CALLES QUE SE INDICAN COMO ACCESO Y REFERENCIA EN ESTE DOCUMENTO SON PUBLICAS, EXISTENTES Y SE ENCUENTRAN BAJO TUTELA MUNICIPAL. ADEMAS DOY FE QUE NO ABARCA NINGUNA CALLE O CAMINO PUBLICO.

UN SERVIDOR

GERARDO ALEMAN SOLANO
ENCARGO DE CATASTRO Y BIENES INMUEBLES

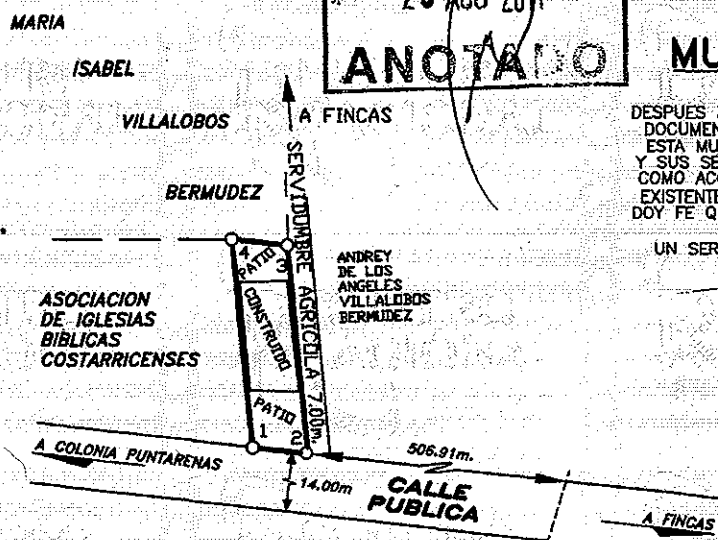

INFORMACION DE REGISTRO ES PARTE
FOLIO REAL N° 2257300-000
AREA SEGUN REGISTRO 7ha0177.42m²
FOLIO REAL N° 2462504-000
AREA SEGUN REGISTRO 870.00m²
FOLIO REAL N° 2477308-000
AREA SEGUN REGISTRO 7000m²

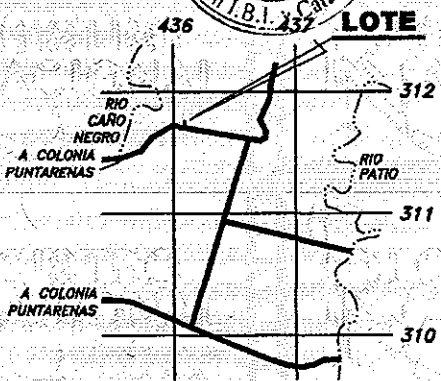

NOTAS: DISTANCIA FRENTE A SERVIDUMBRE AGRICOLA, VERTICE 2 AL 3 = 34.60m.
MODIFICA AL PLANO CATASTRADO N° A-0729397-1988, A-1474545-2011, A-1394853-2010 Y A-1472736-2011.
DISTANCIA FRENTE A CALLE PUBLICA, VERTICE 1 AL 2 = 9.12m.
LEVANTAMIENTO POLAR, POLIGONAL ABIERTA, ERRORES ESTIMADOS:
ANGULAR 60° 01' LINEAL 0.01m / DOY FE QUE LOS LINDEROS SON EXISTENTES
ESTE PLANO SERVIRA UNICAMENTE PARA INSCRIBIR EL INMUEBLE. UNA VEZ INSCRITO EL FRACCIONAMIENTO Y LA REUNION RESPECTIVOS, EL PLANO SURTIRA LOS EFECTOS JURIDICOS CORRESPONDIENTES DESDE LA FECHA DE SU INSCRIPCION EN EL CATASTRO.

HOJA GUATUSO - ESCALA 1:50000
UBICACION GEOGRAFICA

SITUADO EN: COLONIA PUNTARENAS DISTRITO 1° UPALA CANTON 13° UPALA PROVINCIA 2° ALAJUELA	ARCHIVO:	ESCALA 1: 1000
	PROFESIONAL RESPONSABLE	FECHA DICIEMBRE / 2010
AREA 308m²		PROTOCOLO TOMO 16880