




INSCRIPCIÓN: 5-1095074-2006  
Fecha: 01/09/2006 10:58:17  
REGISTRANTE: ABIGAIL ACUÑA ALEMÁN  
A891DE24D5905B36AC8702D427841B5B  
REPUBLICA DE COSTA RICA

Catastro Nacional  
1-2111617  
24/08/2006 08:56:55  
Reingreso

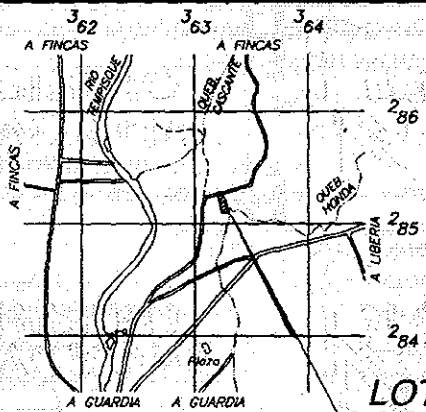


NOTAS:  
LEVANTAMIENTO POLAR  
POLIGONAL ABIERTA  
ERRORES ESTIMADOS:  
ANGULAR 00' 01"  
LINEAL 0.01m  
DOY FE QUE LOS LINDEROS  
SON EXISTENTES  
AFECTADO POR LA LEY  
FORESTAL 7575 ARTICULO 33.

LINEA	AZIMUT		DISTANCIA	
	°	'	m.	cm.
1 - 2	75	17	45	62
2 - 3	159	57	169	26
3 - 4	173	43	5	56
4 - 5	271	56	66	05
5 - 1	346	18	155	12

DIRECCION DE URBANISMO  
I. N. V. U.  
18 AGO. 2006  
APROBADO  
PARA EFECTOS DE CATASTRO

HOJA CARRILLO NORTE  
UBICACION GEOGRAFICA  
ESCALA 1:50000

LOTE

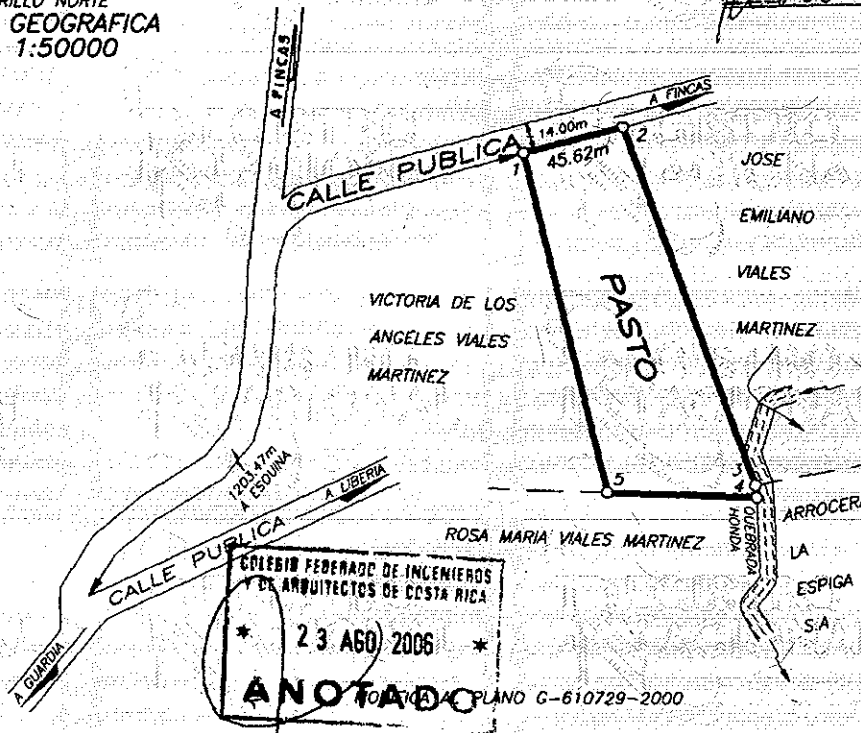

COLEGIO FEDERADO DE INGENIEROS  
Y DE ARQUITECTOS DE COSTA RICA  
\* 23 AGO 2006 \*  
ANOTADO  
PLAN G-610729-2000

PROPIEDAD DE: JULIA MARIA VIALES MARTINEZ CEDULA N° 5-132-935  
DONA A:  
**JOSE EMILIANO VIALES MARTINEZ**  
CEDULA N° 5-162-712

SITUADO EN GUARDIA  
DISTRITO 4° NACASCOLO  
CANTON 1° LIBERIA  
PROVINCIA 5° GUANACASTE

ES PARTE  
FOLIO REAL N°  
5118409-000

CARLOS RUIZ MENDEZ  
TOPOGRAFO ASOCIADO T.A. 6200

AREA  
**9015.15m<sup>2</sup>**

AREA SEGUN REGISTRO  
4ha4400.19 m<sup>2</sup>

PROTOCOLO TOMO  
13713

FOLIO  
86

ESCALA  
1:2500

ARCHIVO  
6200-05(04)

FECHA  
JUNIO. 2006

