

REGISTRO NACIONAL
 REPUBLICA DE COSTA RICA
REGISTRO INMOBILIARIO SUBDIRECCION CATASTRAL
 INSCRIPCION No:
2-2274610-2021
 Fecha: 27/04/2021 09:08:26
 Registrador: SUNNY MORALES MORALES
 8A999EDBFAD0158A6E5FA06AA2E2F767


Catastro Nacional
2021-28368-C
 23/04/2021 13:47:00
 Reingreso

cfia
 Contrato 949913
 Fecha 22/04/2021
 Visado CFIA


ENTERO N° 00040345326-7

UBICACION GEOGRAFICA

HOJA : SAN LORENZO ESCALA : 1 : 50000

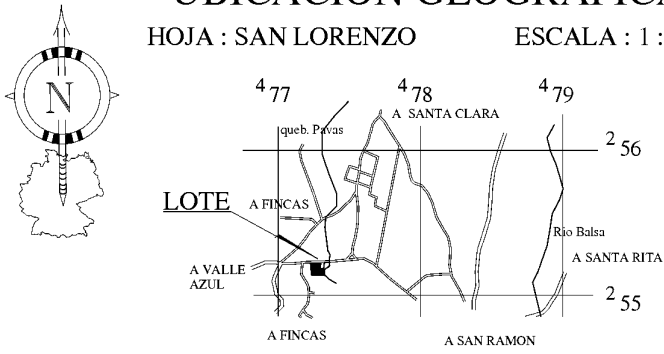

LINEA	ACIMUT	DIST.(m)	LINEA	ACIMUT	DIST.(m)
14 - 15	138° 05.2'	6.58	1 - 2	086° 51.5'	21.71
15 - 16	128° 32.4'	2.81	2 - 3	085° 55.2'	27.61
16 - 17	195° 43.1'	6.10	3 - 4	085° 10.1'	28.30
17 - 18	182° 38.0'	4.08	4 - 5	185° 23.8'	9.91
18 - 19	184° 37.5'	7.55	5 - 6	185° 23.8'	18.49
19 - 20	181° 46.7'	2.77	6 - 7	185° 23.8'	12.35
20 - 21	191° 12.8'	3.77	7 - 8	082° 46.8'	20.00
21 - 22	170° 35.0'	4.77	8 - 9	005° 23.8'	40.00
22 - 23	149° 28.5'	1.95	9 - 10	084° 53.9'	4.06
23 - 24	153° 54.5'	6.36	10 - 11	185° 01.3'	6.78
24 - 25	124° 14.2'	4.31	11 - 12	184° 48.6'	7.07
25 - 26	266° 05.2'	15.44	12 - 13	185° 19.8'	9.20
26 - 27	269° 37.1'	50.49	13 - 14	184° 47.1'	22.51
27 - 28	270° 24.7'	30.40			
28 - 1	351° 33.2'	84.94			

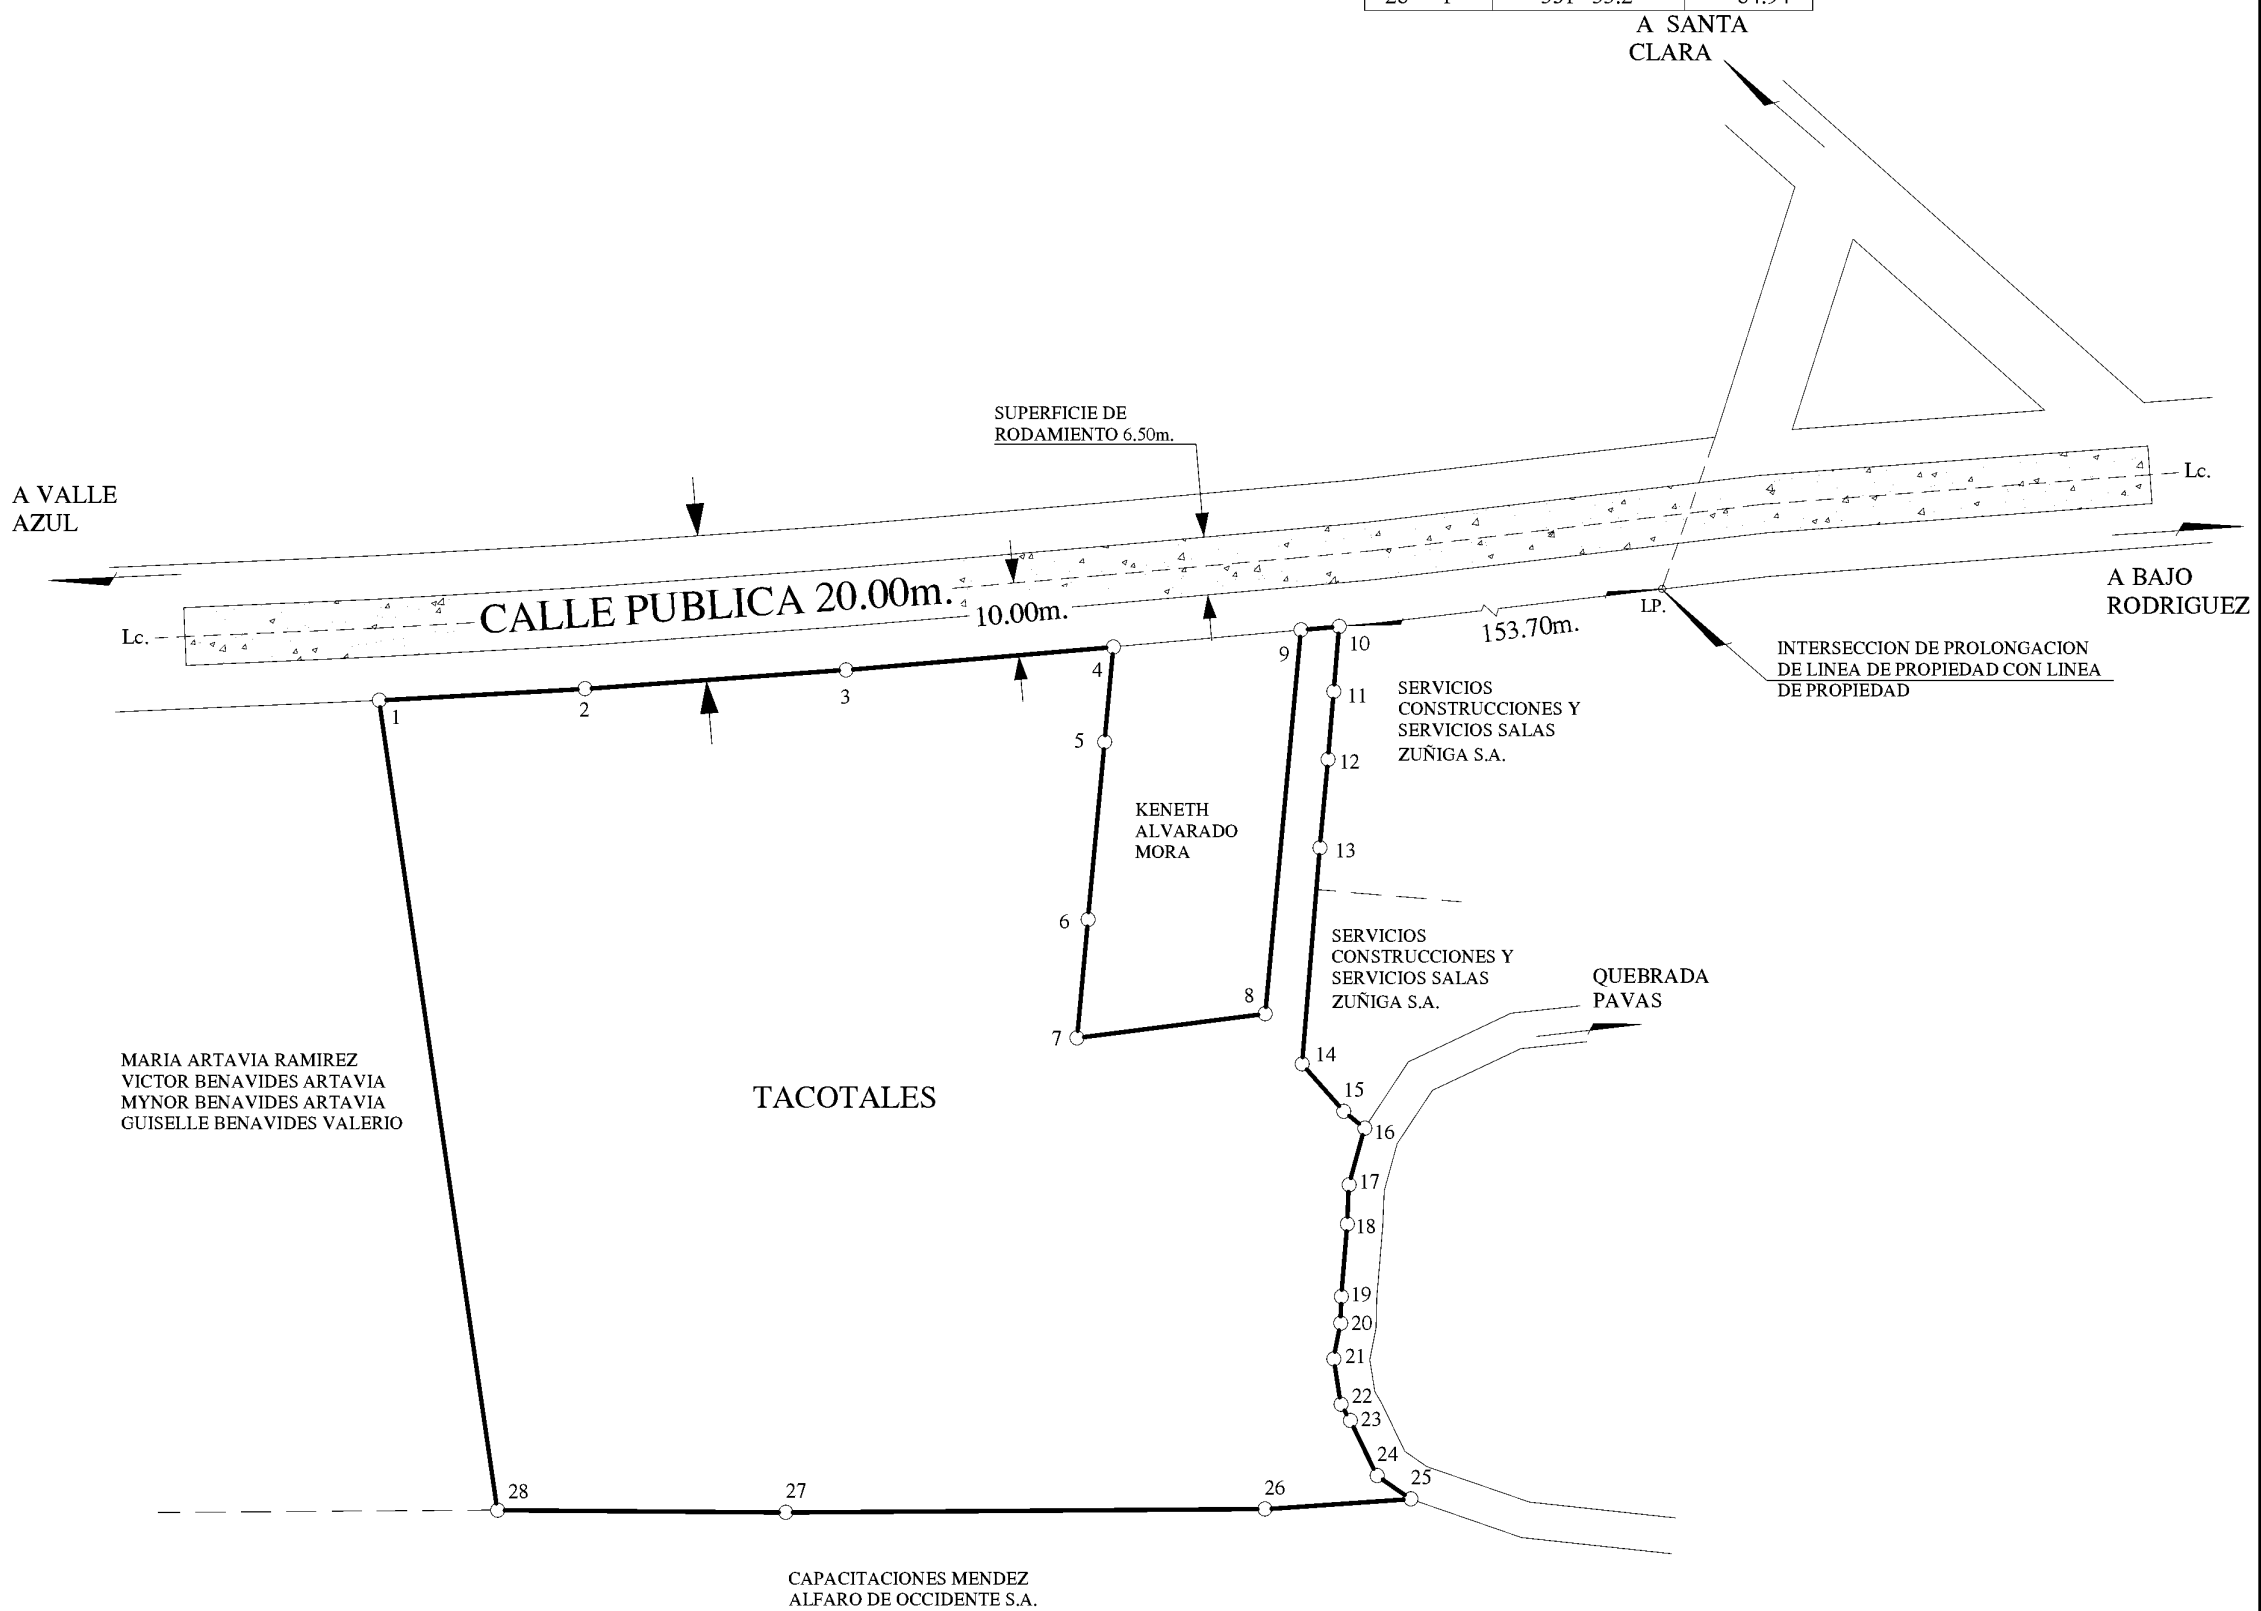

NOTAS :

LEVANTAMIENTO POLAR POLIGONAL CERRADA.
 ERROR ANGULAR 00° 01'
 ERROR LINEAL 0.01m.
 DOY FE QUE LOS LINDEROS SON EXISTENTES.
 DISTANCIA FRENTE A CALLE PUBLICA DEL VERTICE 1 AL 4 77.62m. Y DE 9 A 10 4.06m.
 AFECTADO POR LA LEY FORESTAL N°7575 ARTICULO 33.
 ESTE PLANO SERVIRA UNICAMENTE PARA INSCRIBIR EL INMUEBLE.UNA VEZ INSCRITO LA REUNION RESPECTIVA EL PLANO SURTIRA LOS EFECTOS JURIDICOS CORRESPONDIENTES DESDE LA FECHA DE SU INSCRIPCION EN EL CATASTRO.
 MODIFICA AL PLANO CATASTRADO A-138943-1993 Y AL A-1352987-2009.

REUNION DE FINCAS Y RECTIFICACION DE AREA

FINCA INSCRITA AL FOLIO REAL : 2 291785-000 2 457588-000	PROTOCOLO TOMO : 22208 FOLIO : 038 ESCALA : 1 : 750 FECHA : MARZO 2021
AREA SEGUN REGISTRO : 5687.76m ² . 2644.00m ² .	AREA : 7502m².
SITUADO EN : BAJO RODRIGUEZ DISTRITO : 14 SAN LORENZO CANTON : 02 SAN RAMON PROVINCIA: 02 ALAJUELA	LUIS DIEGO NUÑEZ SOLIS INGENIERO TOPOGRAFO I.T. 10432