

ENTERO
000082117055

Catastro Nacional
1-2434442
26/06/2009 09:16:29
Reingreso

UBICACION GEOGRAFICA
HOJA UPALA ESCALA 1:50000




DERROTERO				
LINEA	AZIMUT		DIST.	
	°	'	m.	cm.
1 - 2	26	16	30	00
2 - 3	131	19	34	54
3 - 4	206	16	30	00
4 - 1	311	19	34	54

Catastro Nacional
1-2434442
05/06/2009 13:43:32
Reingreso



ESTE PLANO SERVIRA UNICAMENTE PARA INSCRIBIR EL INMUEBLE.
UNA VEZ INSCRITO EL INMUEBLE, EL PLANO SURTIRA LOS EFECTOS
JURIDICOS CORRESPONDIENTES DESDE LA FECHA DE SU INSCRIPCION
EN EL CATASTRO.

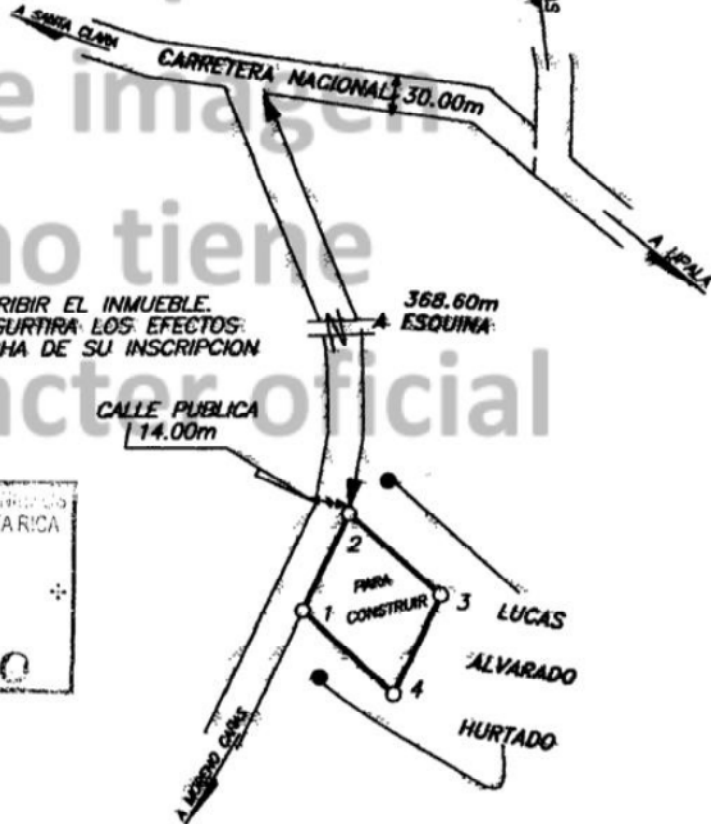

COLEGIO FEDERADO DE INGENIEROS
Y DE ARQUITECTOS DE COSTA RICA
05 JUN 2009
ANOTADO

NOTA :

LEVANTAMIENTO POLAR
POLIGONAL ABIERTA
ERRORES ESTIMADOS:
ANGULAR 00' 01'
LINEAL 0.01m
DOY FE QUE LOS LINDEROS
SON EXISTENTES
DOY FE QUE LOS LINDEROS
MODIFICA AL PLANO CATASTRADO
N° A-41080-1963.

DISTANCIA FRENTE A CALLE PUBLICA DEL
VERTICE 1 AL 2 = 30.00m

ES PARTE DEL FOLIO REAL :

2151448-000

SITUADO EN QUEBRADON
DISTRITO 5° DELICIAS
CANTON 13° UPALA
PROVINCIA 2° ALAJUELA

ES PARTE DEL
FOLIO REAL N°
2 151448-000

AREA SEGUN REGISTRO
20ha9487,17m²

AREA
1000m²

[Handwritten signature]